



Plán rozmiestenia hasičich prístrojov / Prízemie / a Požiarnej evakuačný plán

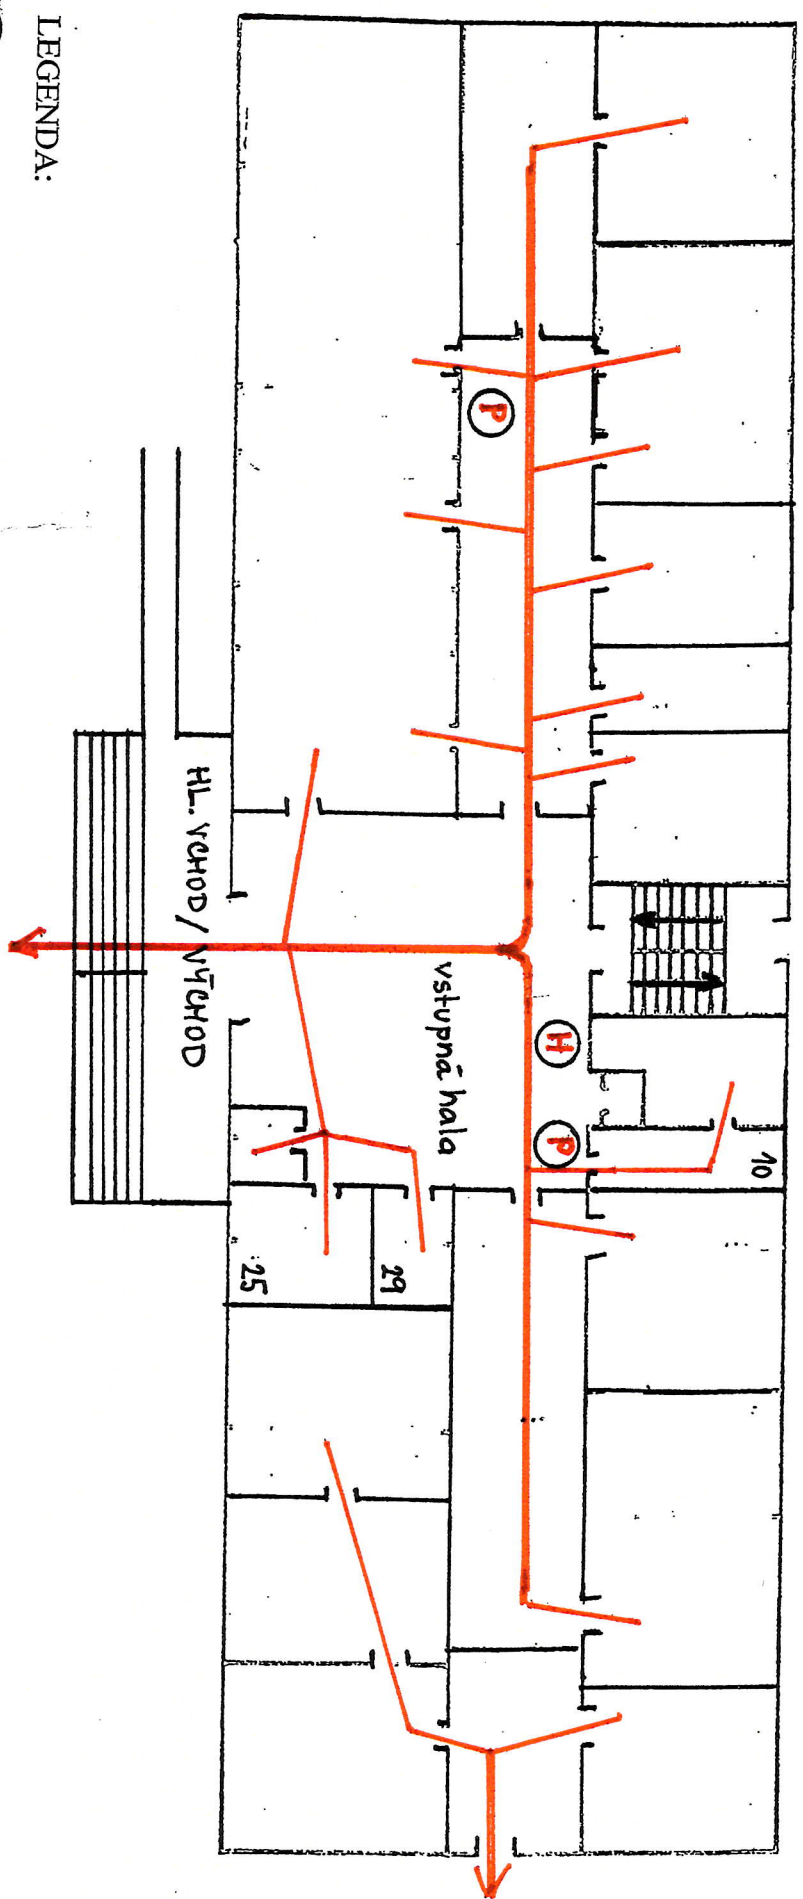

LEGENDA:

- (H) nástenný hydrant
- (P) hasiaci prístroj (práškový)


Plán rozmiestenia hasičich prístrojov
/1. poschodie / a Požiarny evakuačný plán

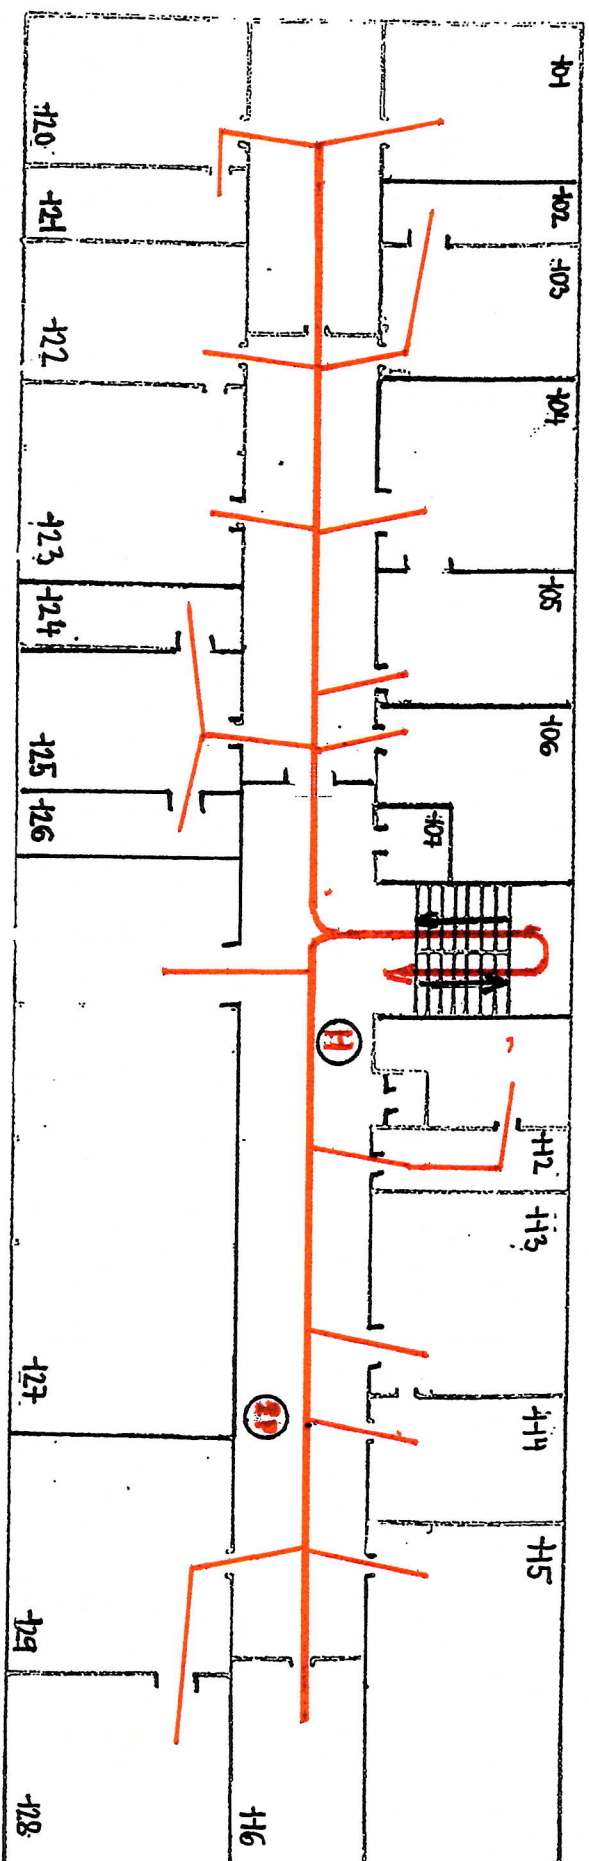

LEGENDA:

- H nástenný hydrant
- P hasiaci prístroj (práškový)

Plán rozmiestnenia hasiacich prístrojov
/3. poschodie/
a Požiarnej evakuačný plán

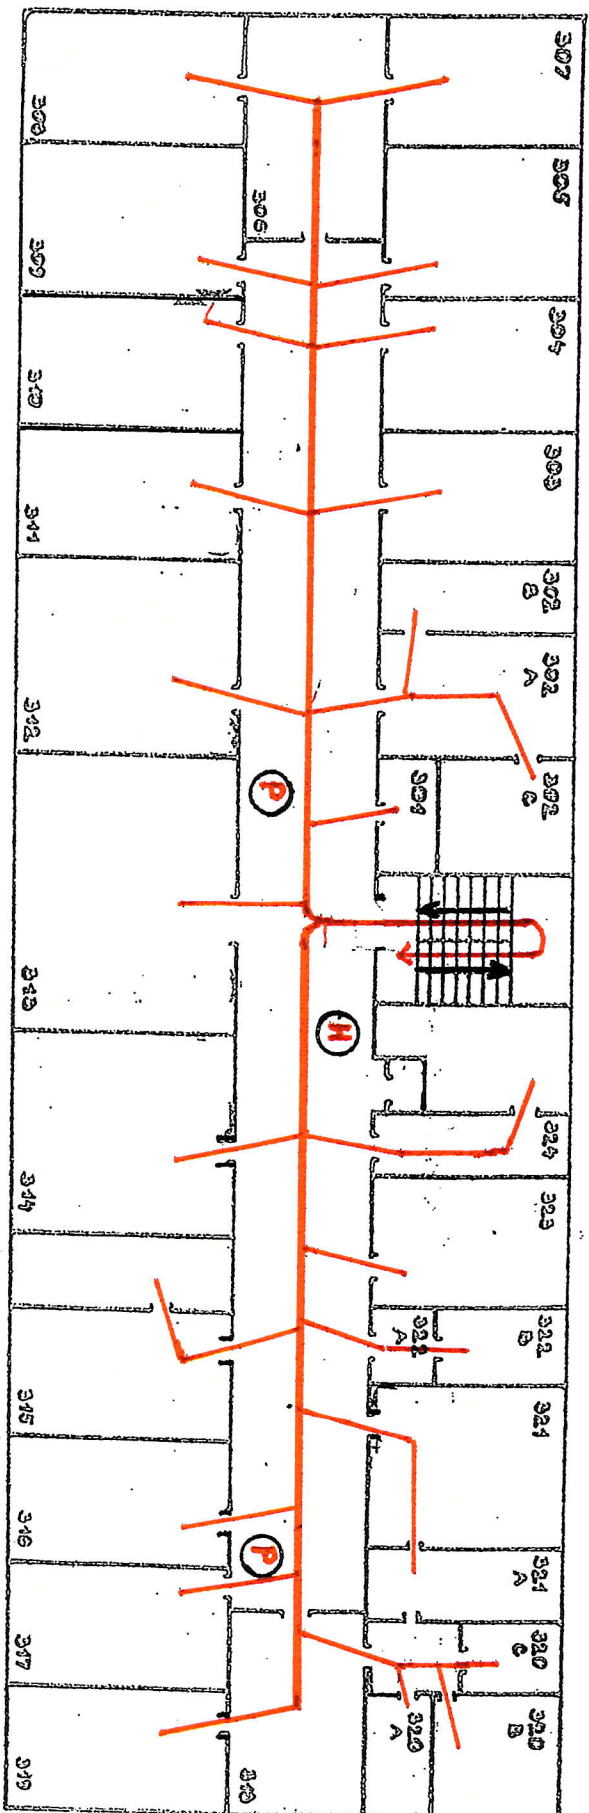

LEGENDA:

- H nástenný hydrant
- P hasiaci prístroj (praškový)